


Renvooi

opstelplaats keuken	meterkast
opstelplaats wasmachine	bel
warmtepomp	deurbell drucker
boiler	wandlichtpunt
PV omgever	plafondlichtpunt
vloerverwarming	enkeelpolige schakelaar
verdelers vloerverwarming	wisselschakelaar
aansluiting badkamer radiator	dubbele polige schakelaar
kamerthermostaat	dubbele wandcontactdoos geaard
WMP/ruimtelidder (aangesloten op lichtnet)	enkele wandcontactdoos geaard
conform NEN 2555	aansluiting wasmachine
mechanische ventilatie afvoer	aansluiting warmtepomp
mechanische ventilatie toevoer	aansluiting internet bedraad
aansluiting mechanische ventilatie	aansluiting telefoon bedraad
CO2 sensor	aansluiting cai bedraad
	loze leiding

Alle maatvoering is indicatief aangegeven.
Aantallen en posities ventilatie ventielen zijn indicatief.
Definitieve vaststelling van positie en aantallen door installateur.

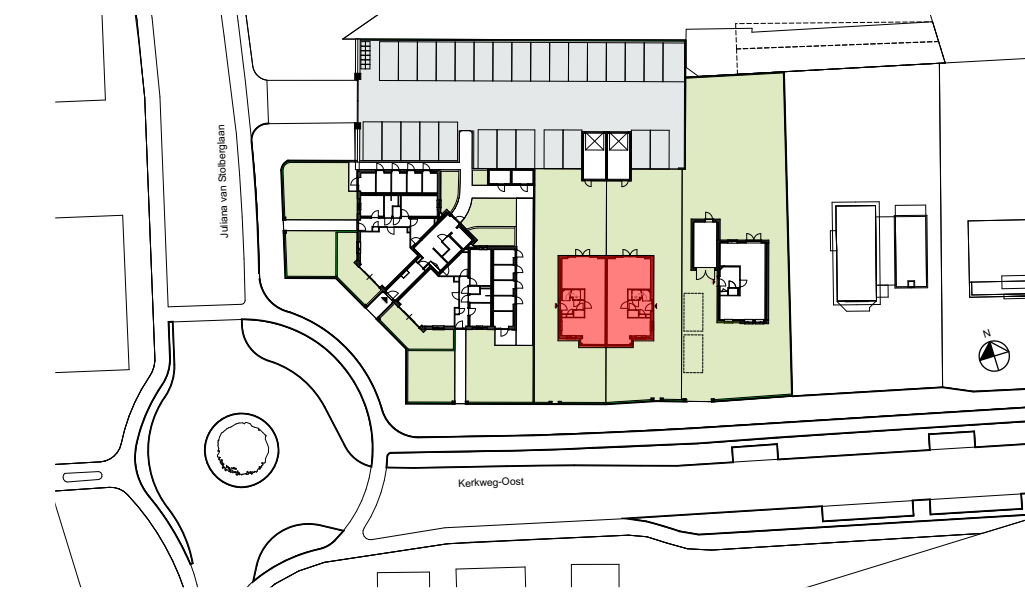

Project **2-onder-1-kap**
Kerkweg-Oost Waddinxveen


Tekening naam: Twee onder een kap - linker woning
schaal: 1:50, 1:100 get. nr. datum: 07-09-2022 formaat: A0

ZVA
Zeinstra Veerbeek Architecten
1327-Plataan 2
2497 GA Oost Waak
Telefoon: +31 702478984
info@zeinstra-veerbeek.nl
www.zeinstra-veerbeek.nl

2-onder-1-kap
Werknummer: **0349**
Tekening nr.: **VK-TOEK-01**
Fase: **Verkoop tekeningen**
Architect: **Zeinstra Veerbeek Architecten**
Opdrachtgever: **Thuis in Bouwen**




Voorgevel

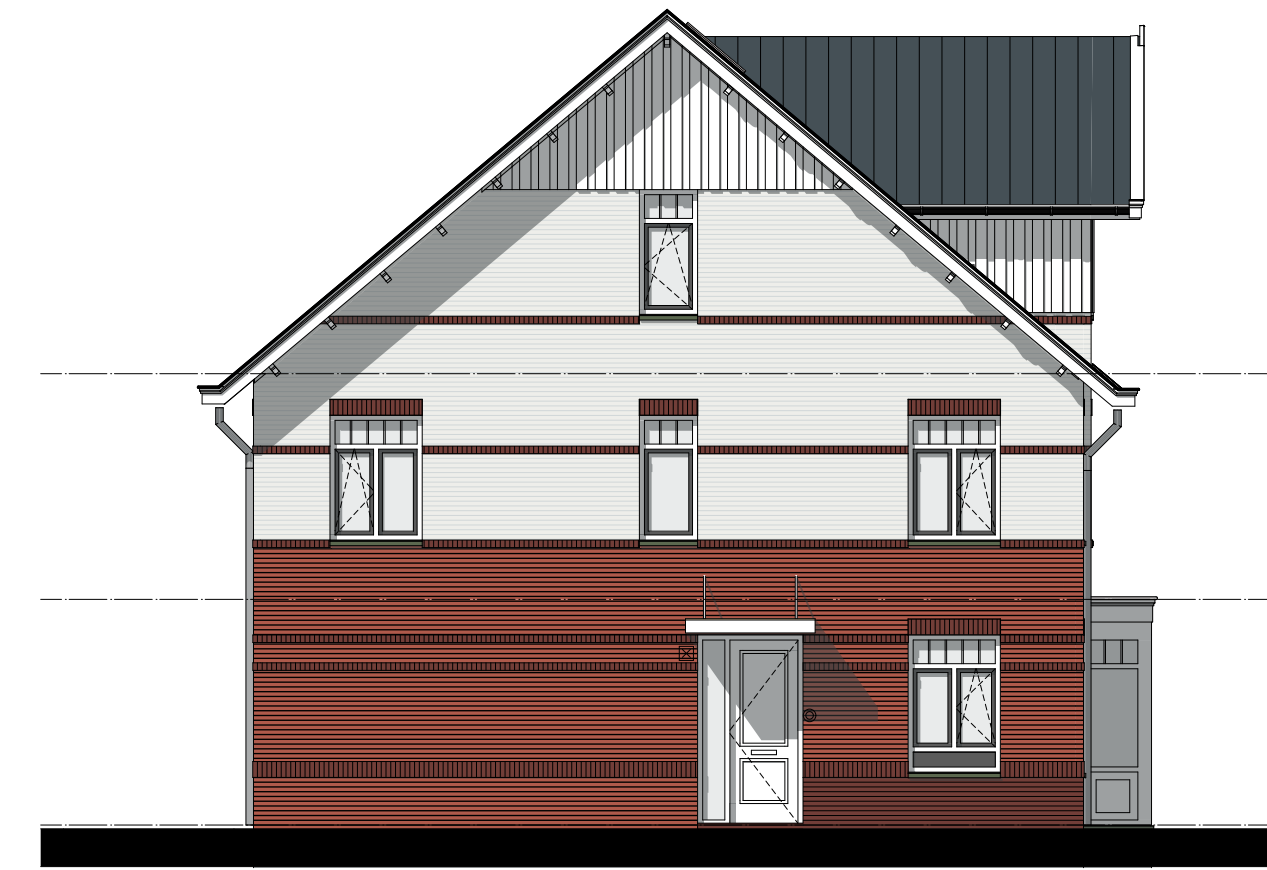


Linkergevel




Achtergevel

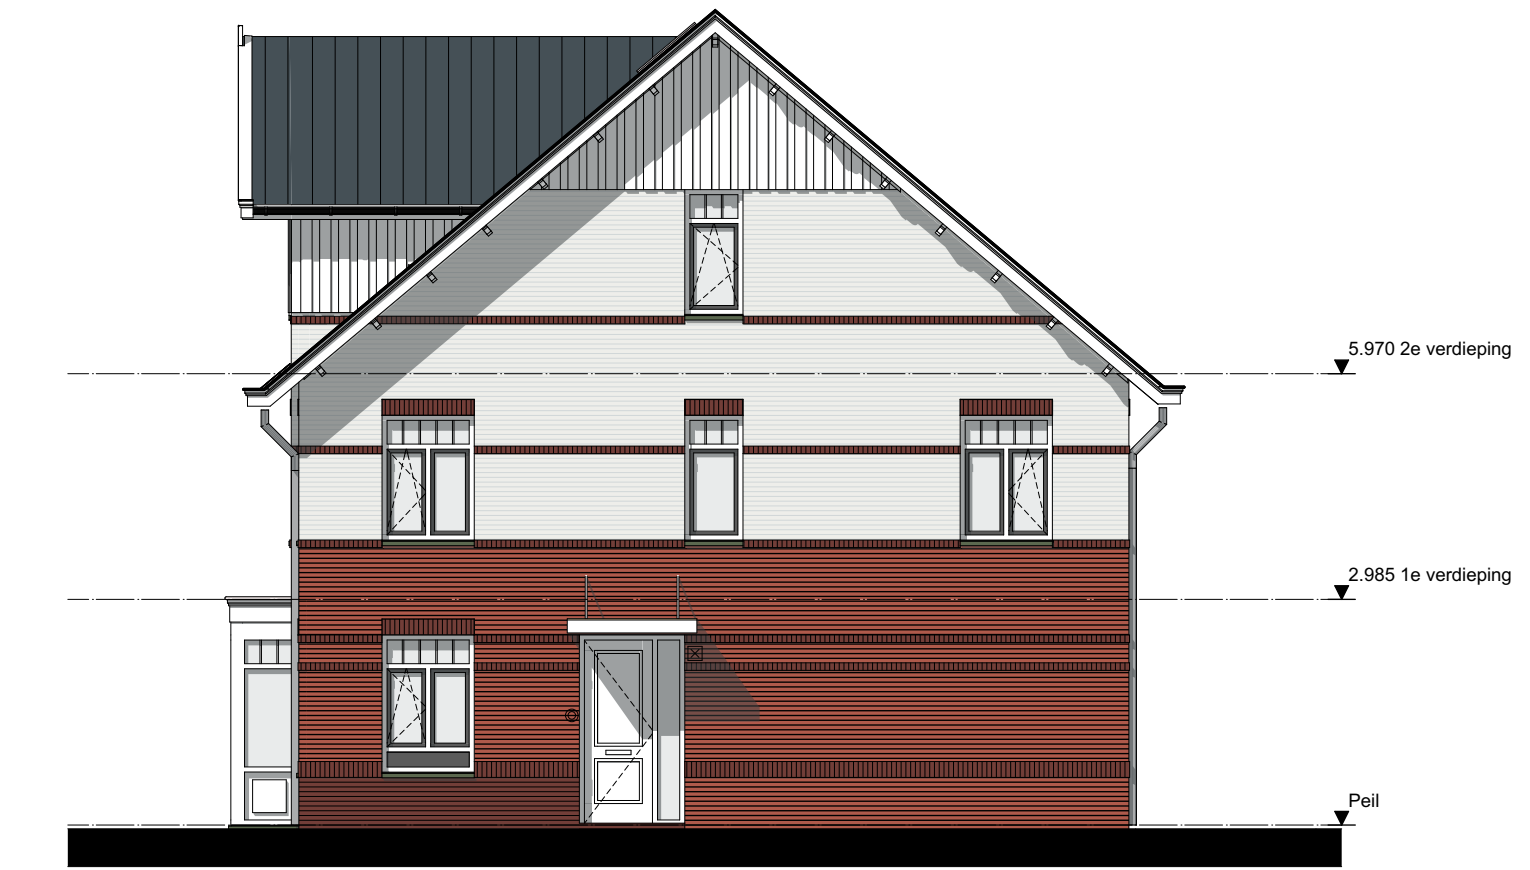


Rechtergevel

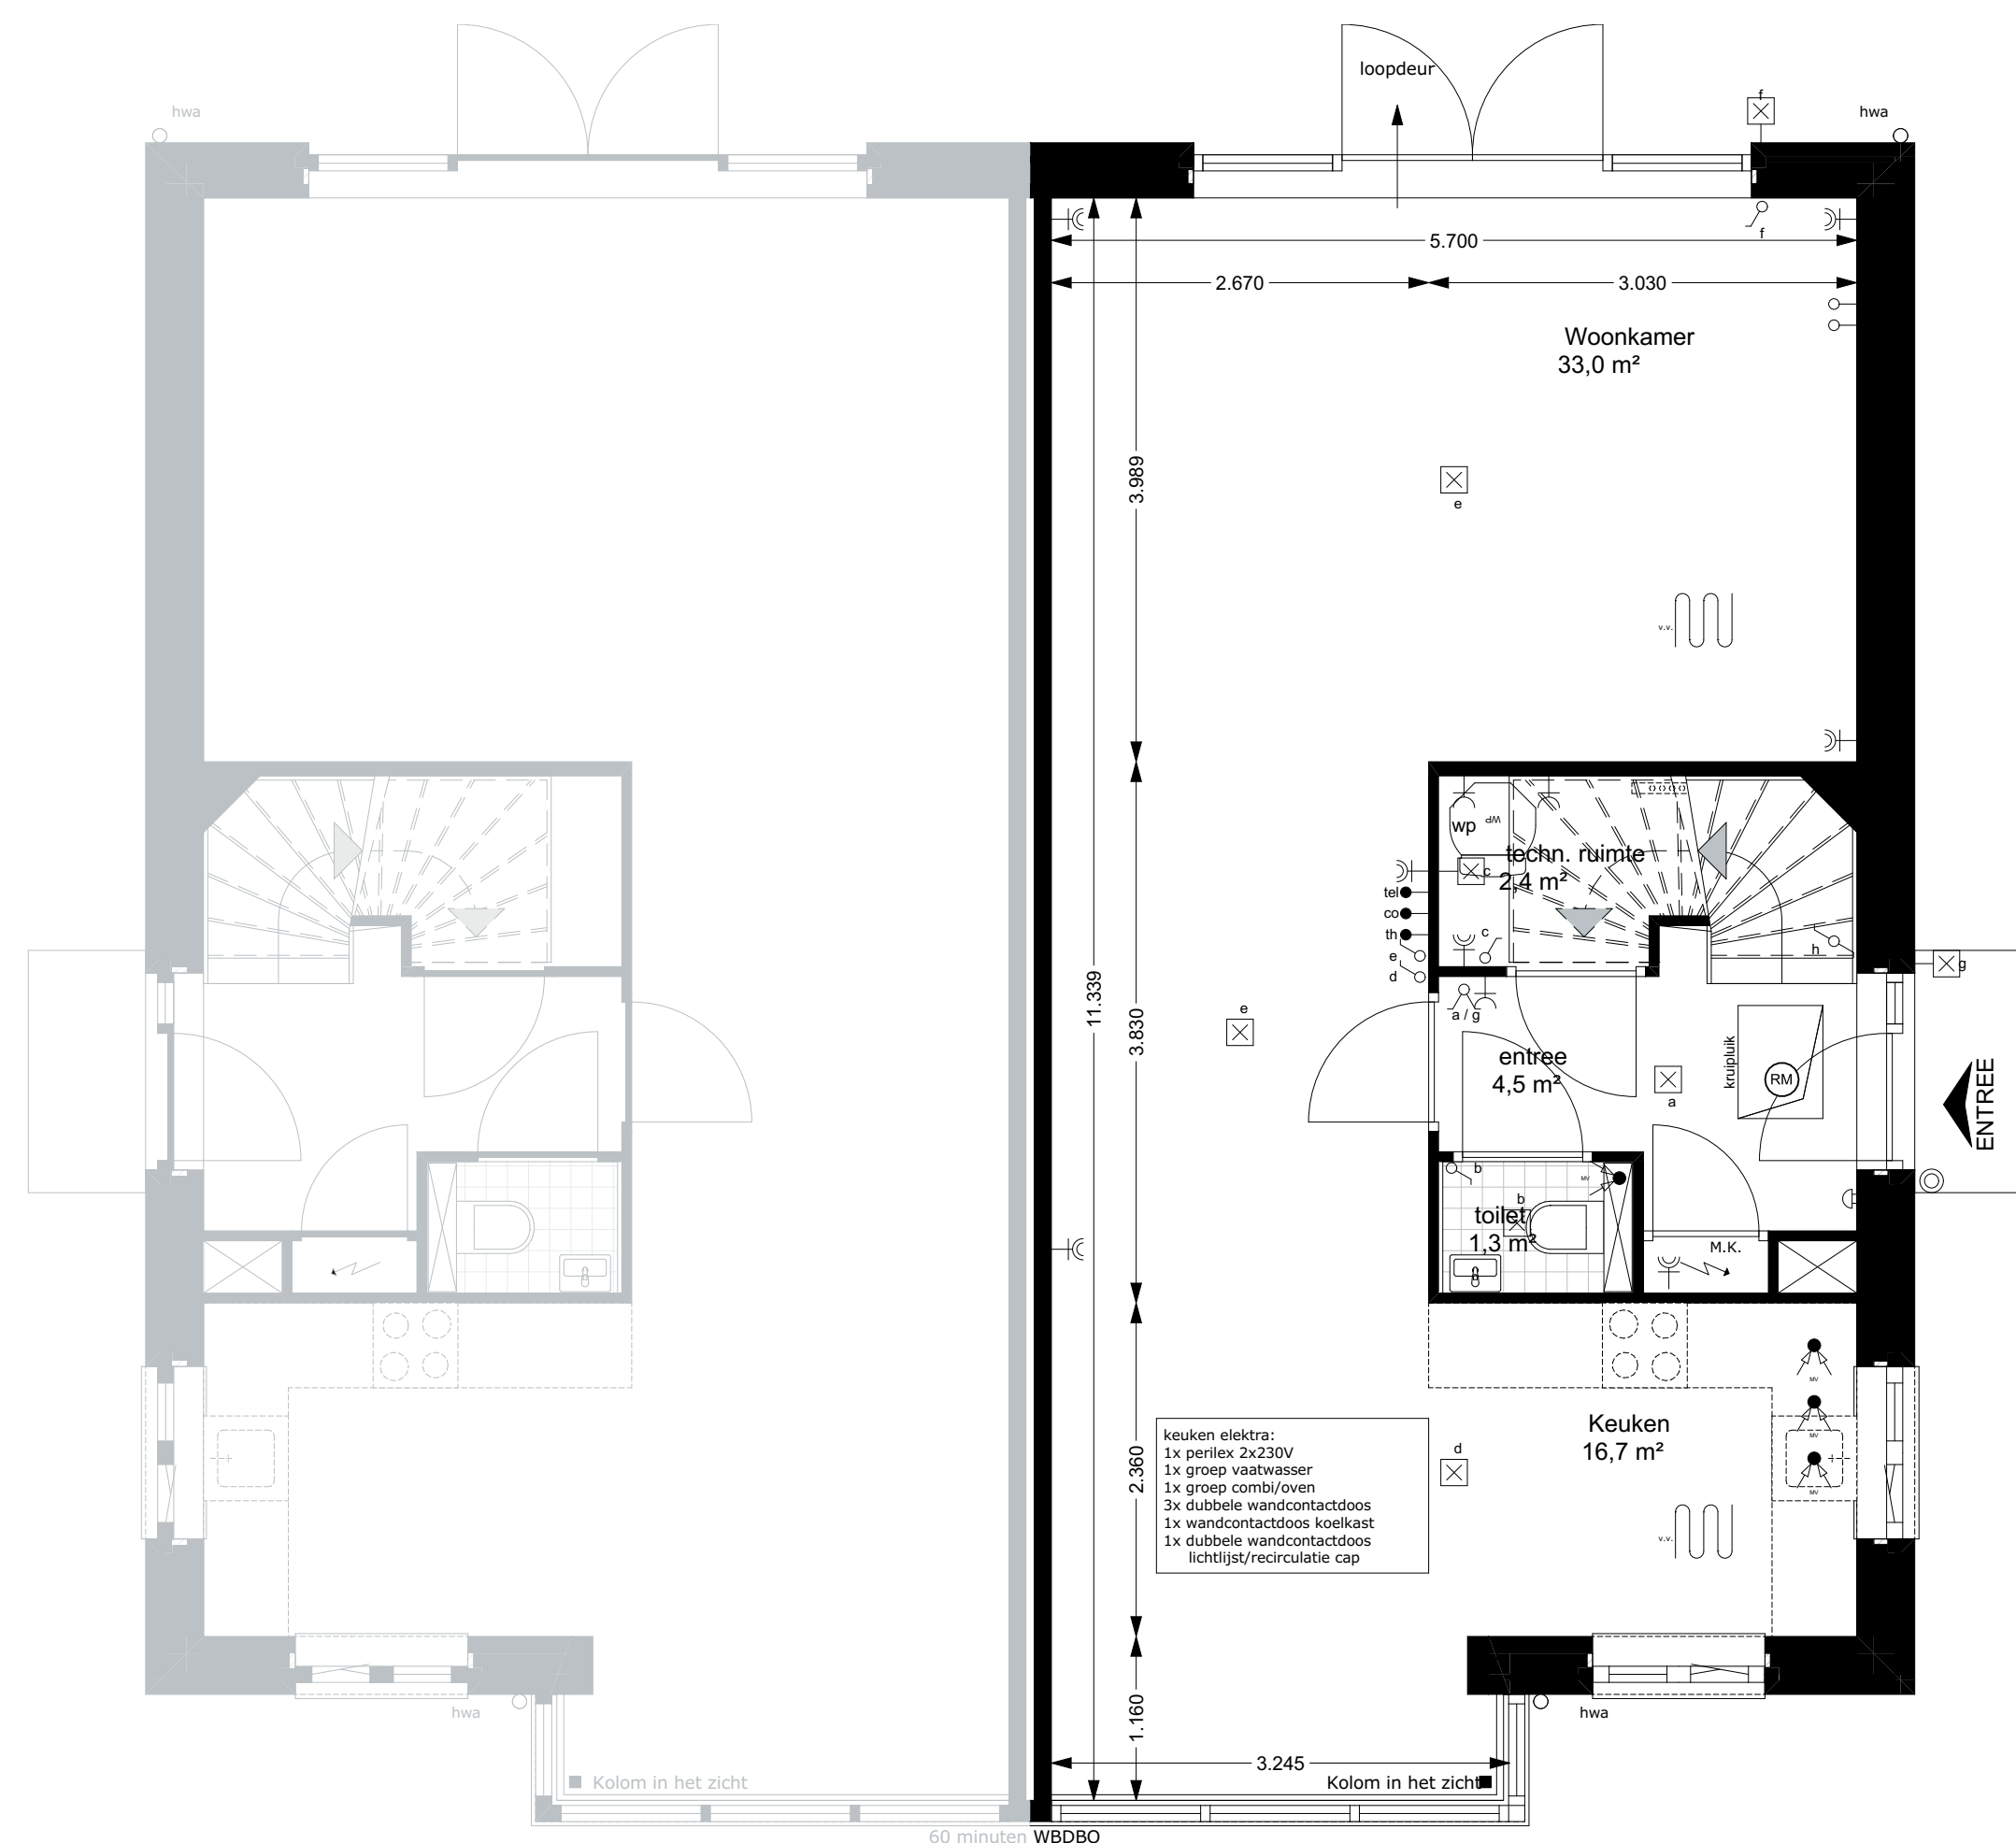


Begane grond

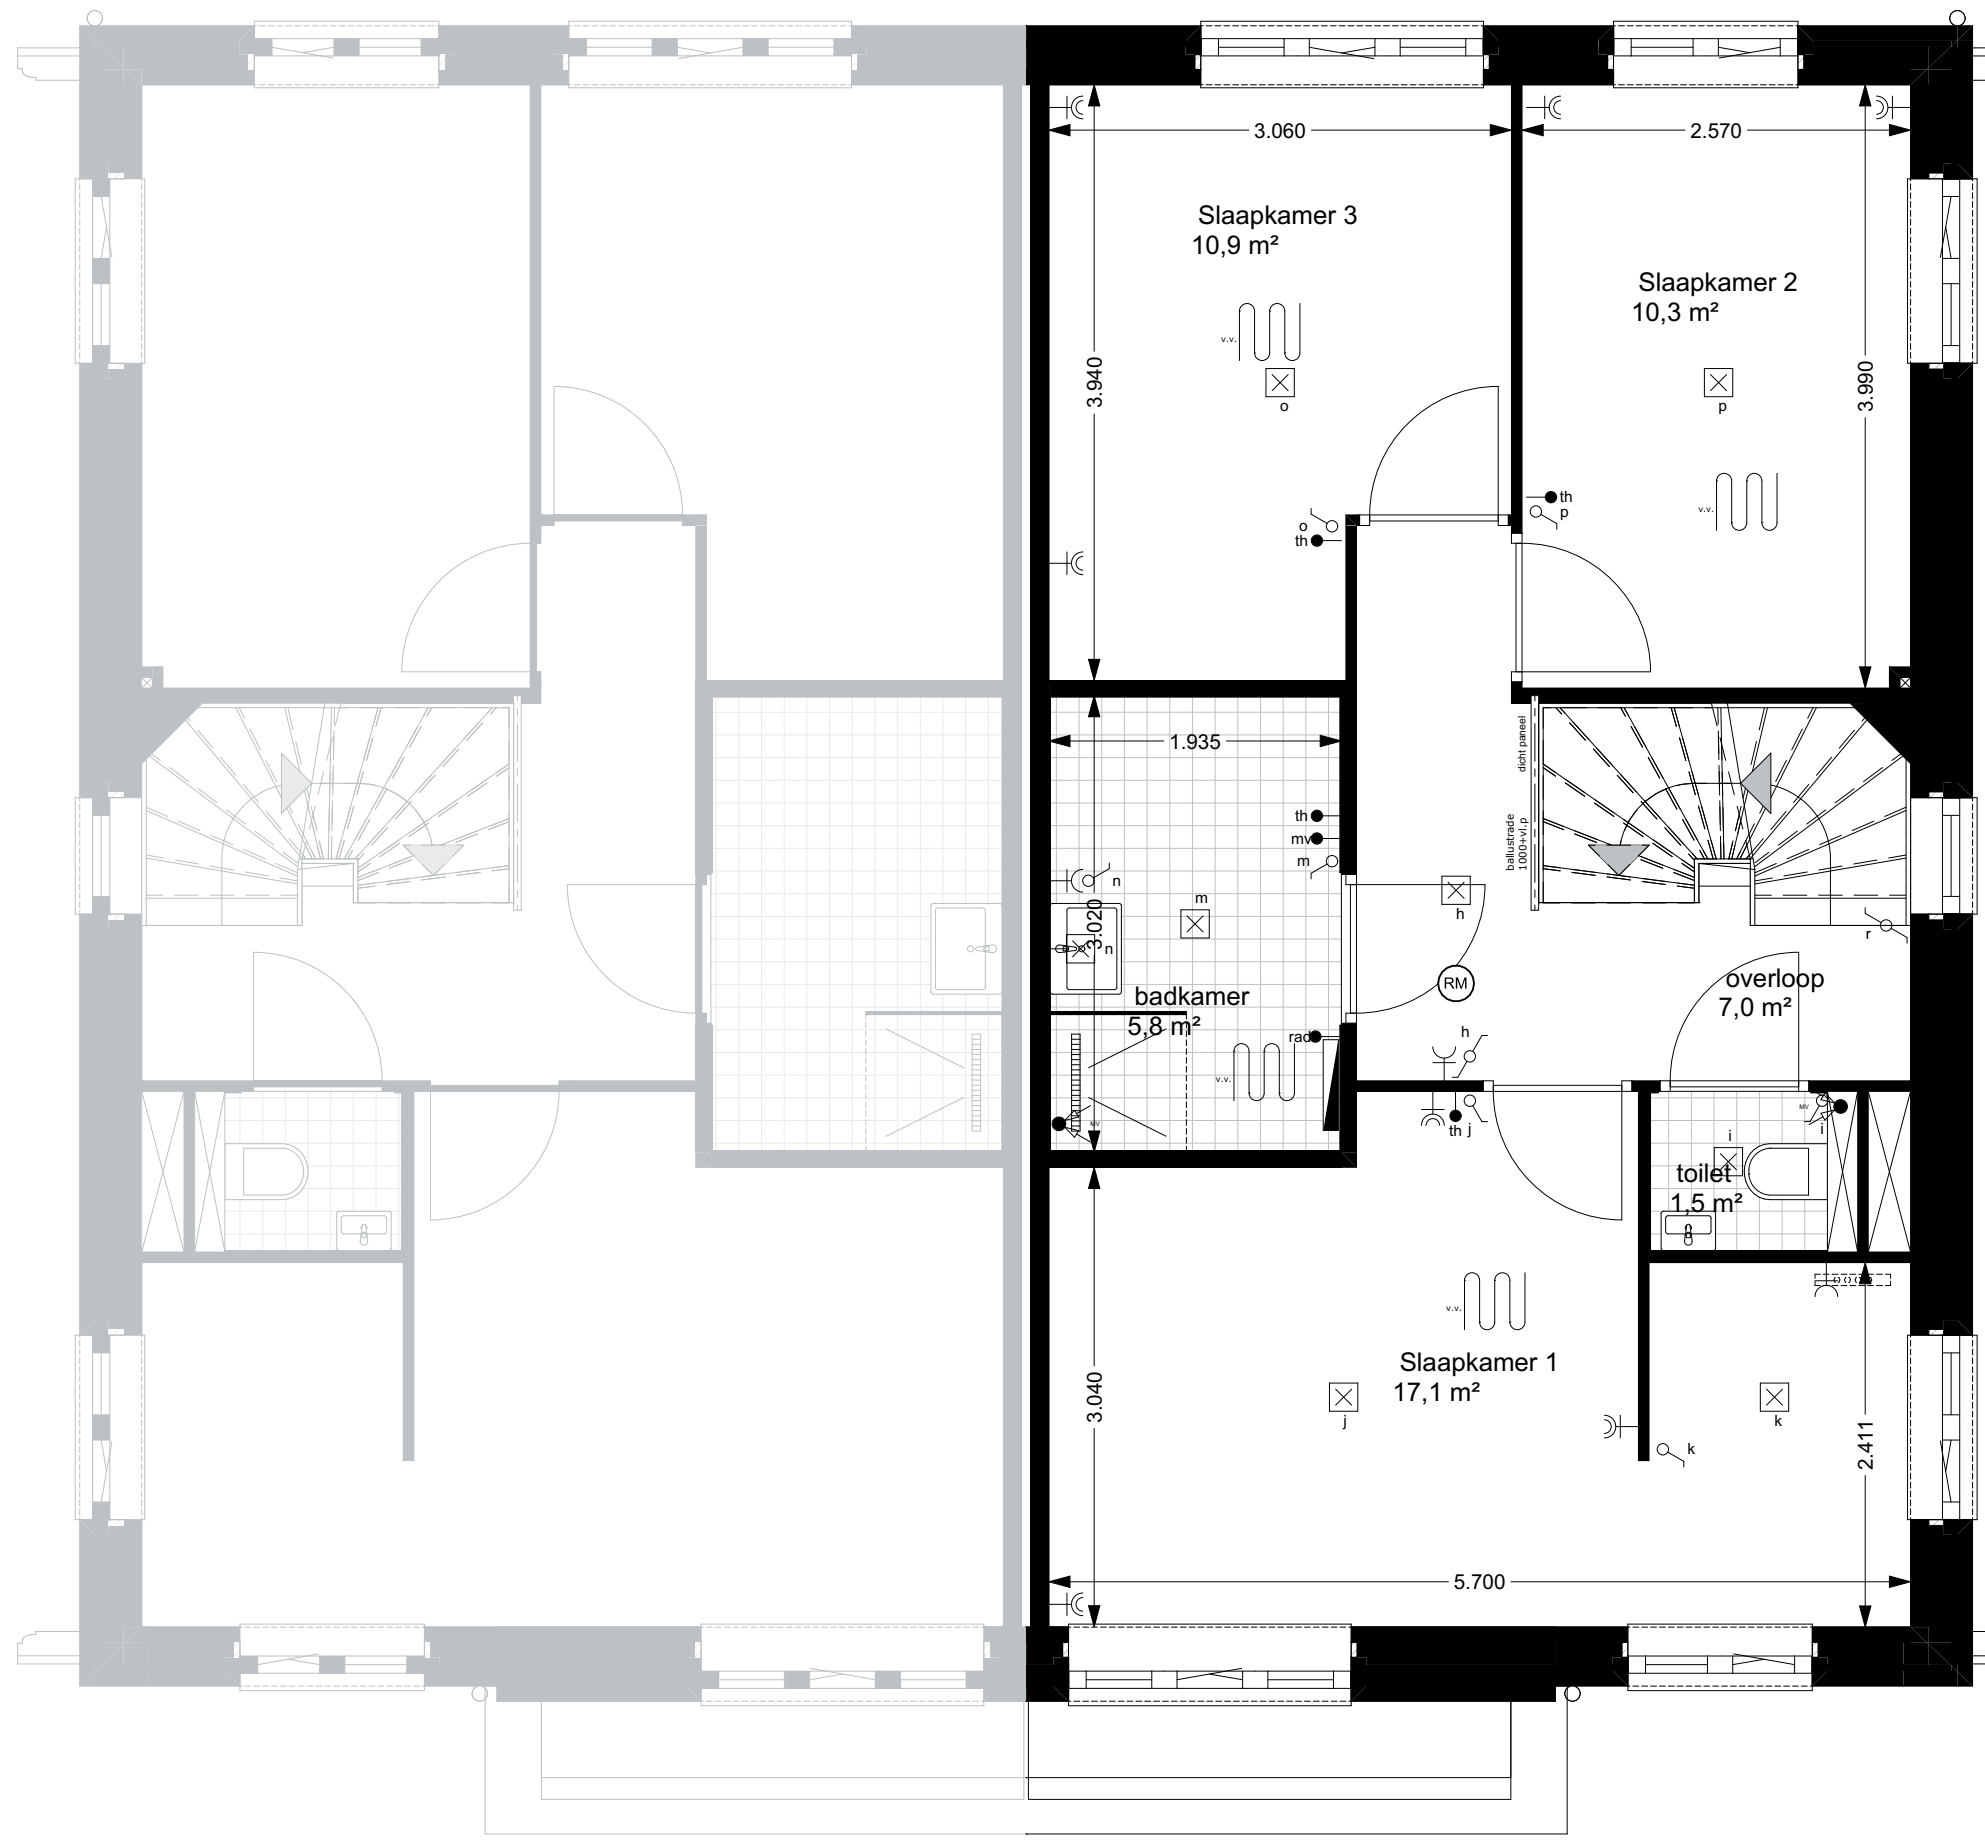

1e verdieping

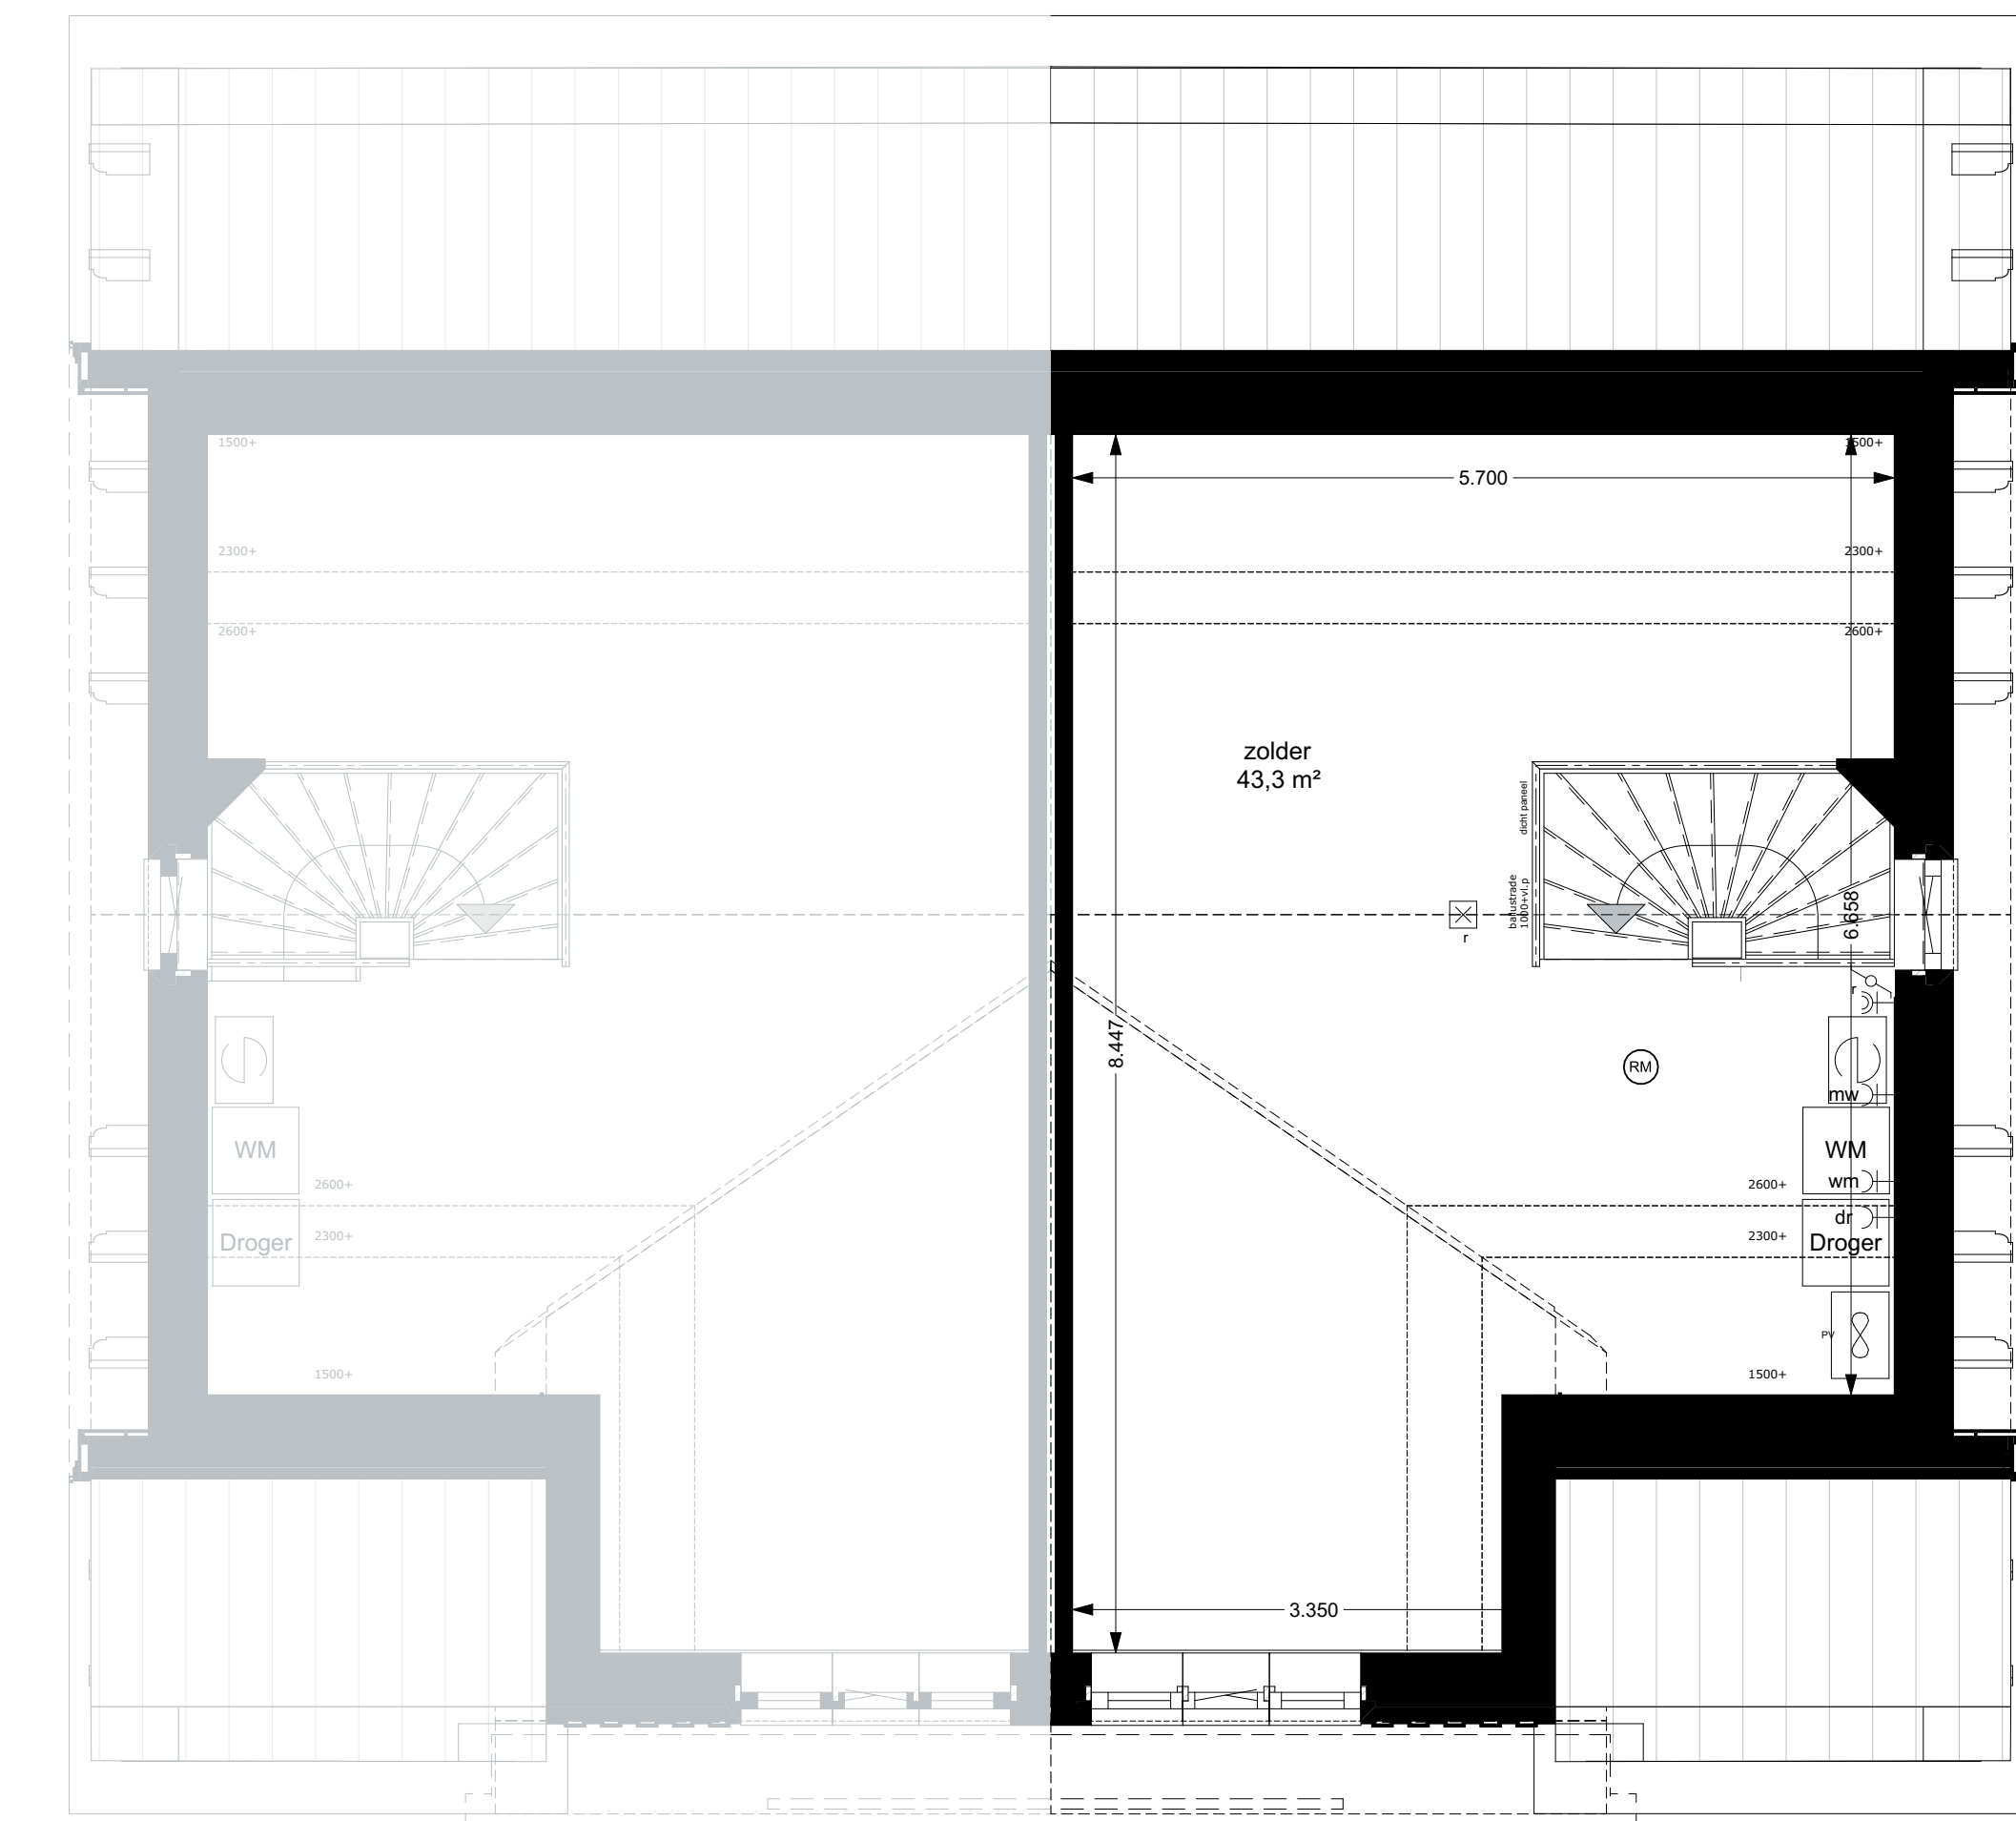

2e verdieping

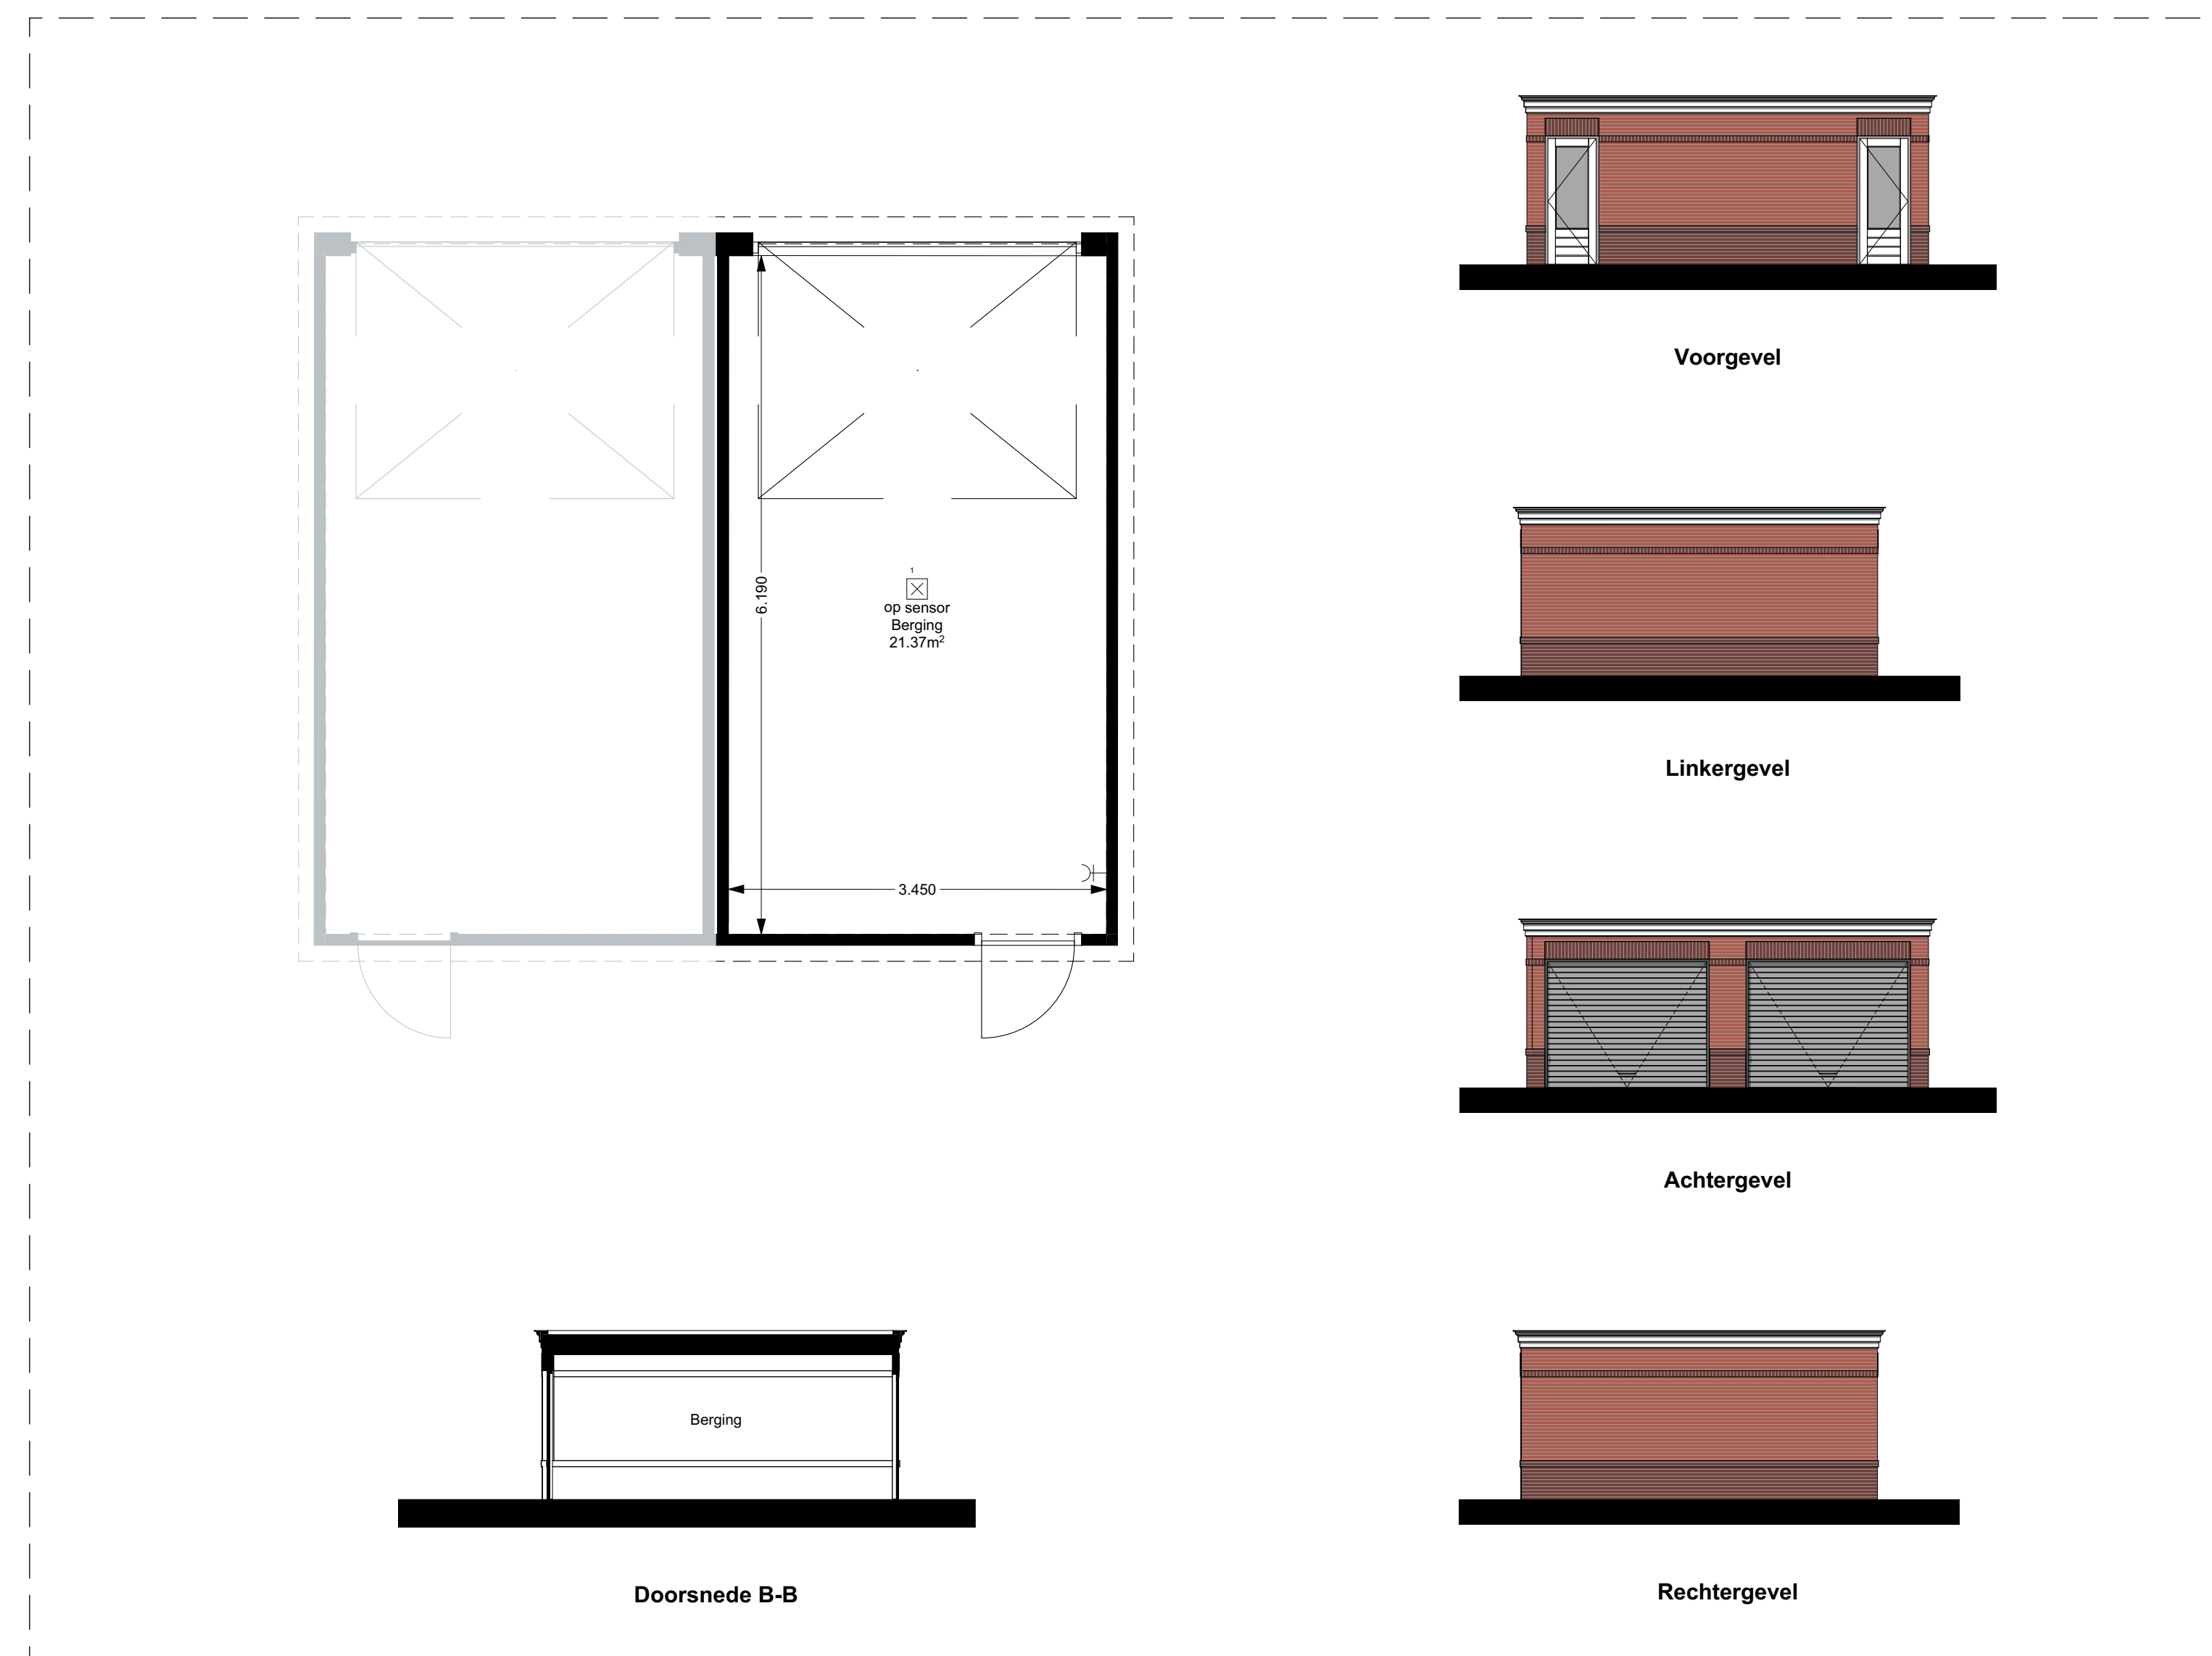


Doorsnede B-B

Voorgevel


Linkergevel

Achtergevel




Rechtergevel

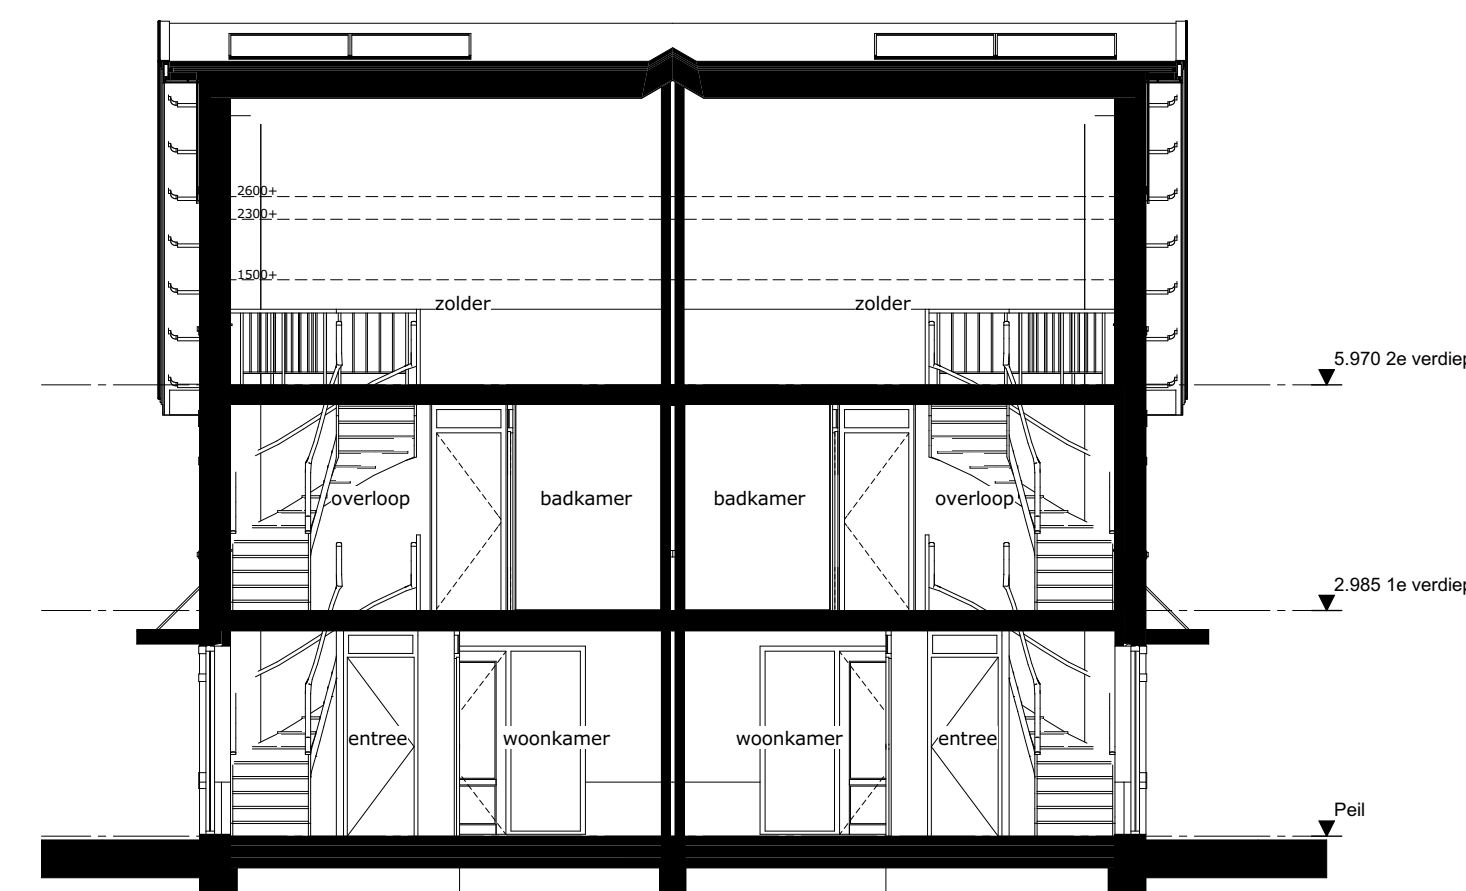

Doorsnede A-A

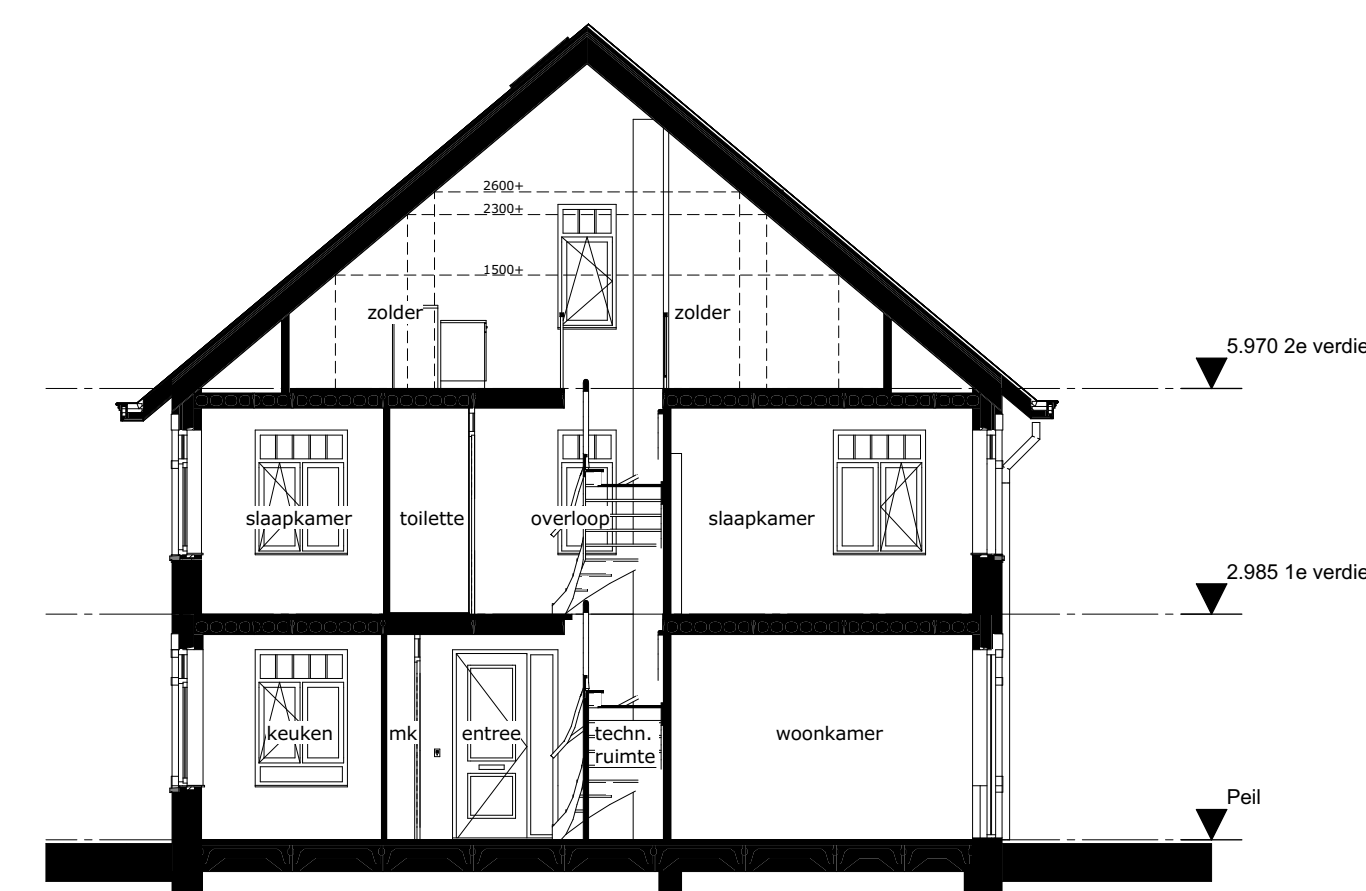


Doorsnede B-B

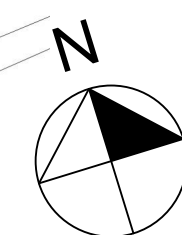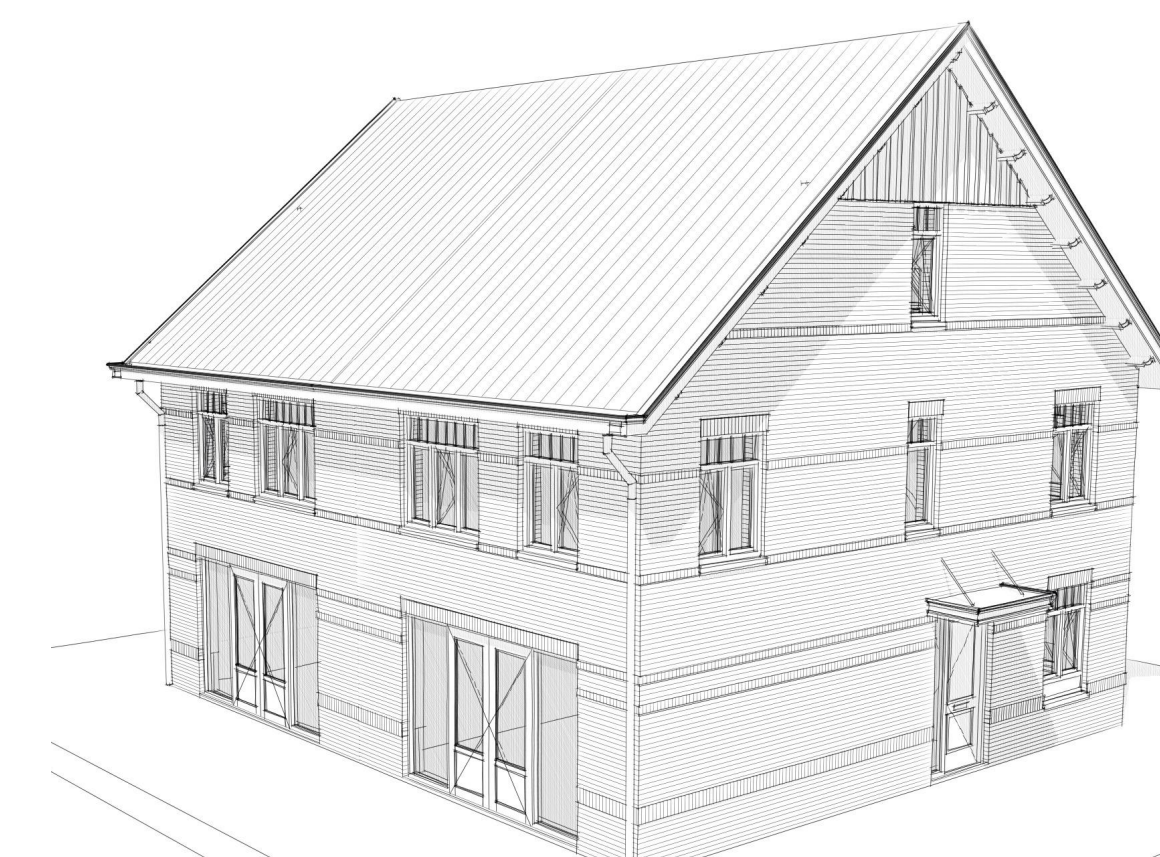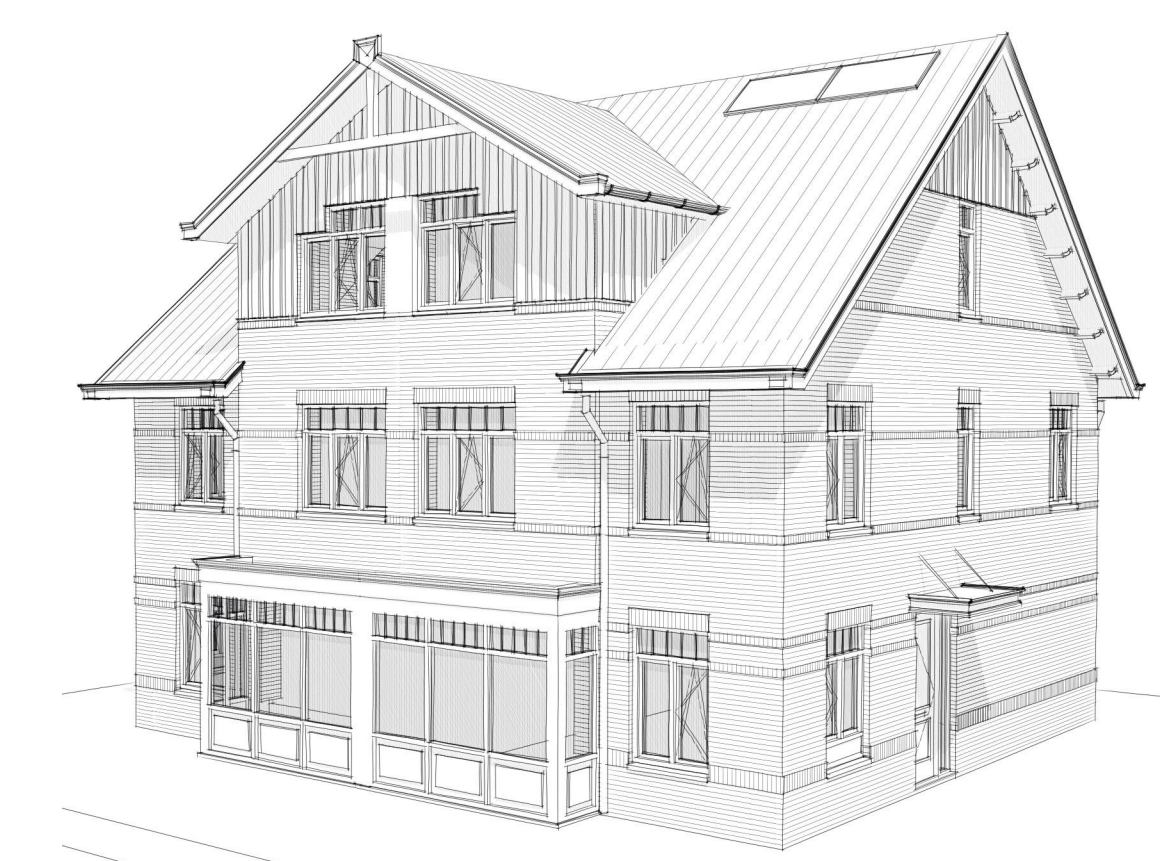

Renvooi	
[Symbol]	opstelplaats keuken
[Symbol]	opstelplaats wasmachine
[Symbol]	warmtepomp
[Symbol]	boiler
[Symbol]	PV ongeveer
[Symbol]	vloerverwarming
[Symbol]	verdelers vloerverwarming
[Symbol]	aansluiting badkamer radiator
[Symbol]	kamerthermostaat
[Symbol]	W.M./ruimtelidder (aangesloten op lichtnet) conform NEN 2555
[Symbol]	mechanische ventilatie afvoer
[Symbol]	mechanische ventilatie toevoer
[Symbol]	aansluiting mechanische ventilatie
[Symbol]	CO2 sensor
[Symbol]	meterkast
[Symbol]	bel
[Symbol]	deurbellendrukker
[Symbol]	wandlichtpunt
[Symbol]	plafondlichtpunt
[Symbol]	enkeelpolige schakelaar
[Symbol]	wisselschakelaar
[Symbol]	dubbelpolige schakelaar
[Symbol]	dubbele wandcontactdoos gaard
[Symbol]	enkele wandcontactdoos gaard
[Symbol]	aansluiting wasmachine
[Symbol]	aansluiting warmtepomp
[Symbol]	aansluiting internet bedraad
[Symbol]	aansluiting internet bedraad
[Symbol]	aansluiting mechanische ventilatie
[Symbol]	aansluiting cai bedraad
[Symbol]	loze leiding

Alle maatvoering is indicatief aangegeven.
Aantallen en posities ventilatie ventielen zijn indicatief.
Definitieve vaststelling van positie en aantallen door installateur.

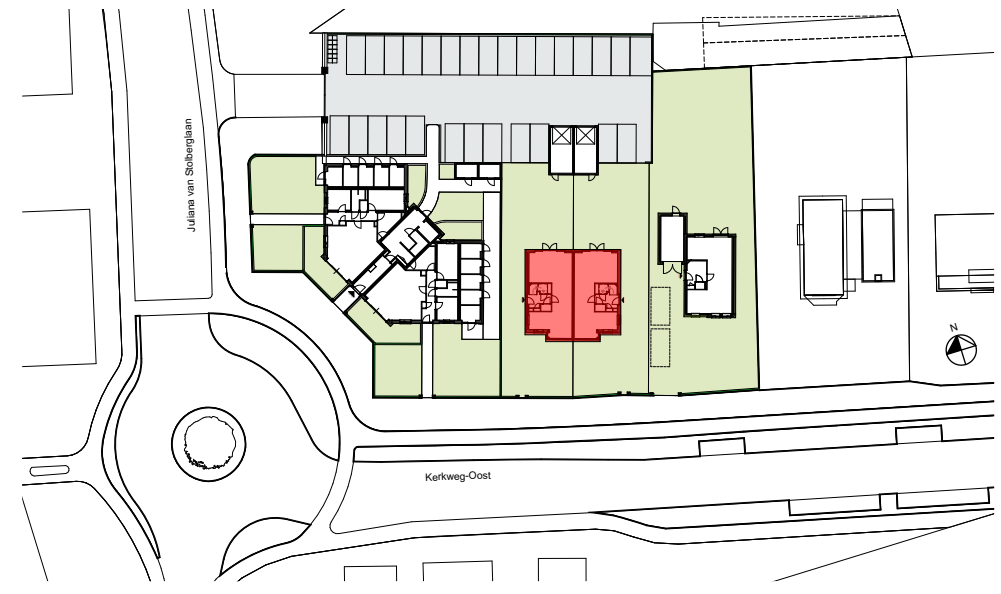

Project: **2-onder-1-kap**
Kerkweg-Oost Waddinxveen

Tekening naam: **2-onder-1-kap - rechter woning**
schaal: 1:50, 1:100 get. nr. datum: 07-09-2022 formaat: A0

ZVA
Zeinstra Verbeek Architecten
1327-Plataan 2
2497 GA Oost Waddinxveen
T: +31 (0)4787894
info@zeinstraverbeek.nl
www.zeinstraverbeek.nl

Werknummer: **0349**
Tekening nr.: **VK-TOEK-02**
Fase: **Verkoop tekeningen**
Architect: **Zeinstra Verbeek Architecten**
Opdrachtgever: **Thuis in Bouwen**