



Dwarsdoorsnede A-A
Schaal 1:100

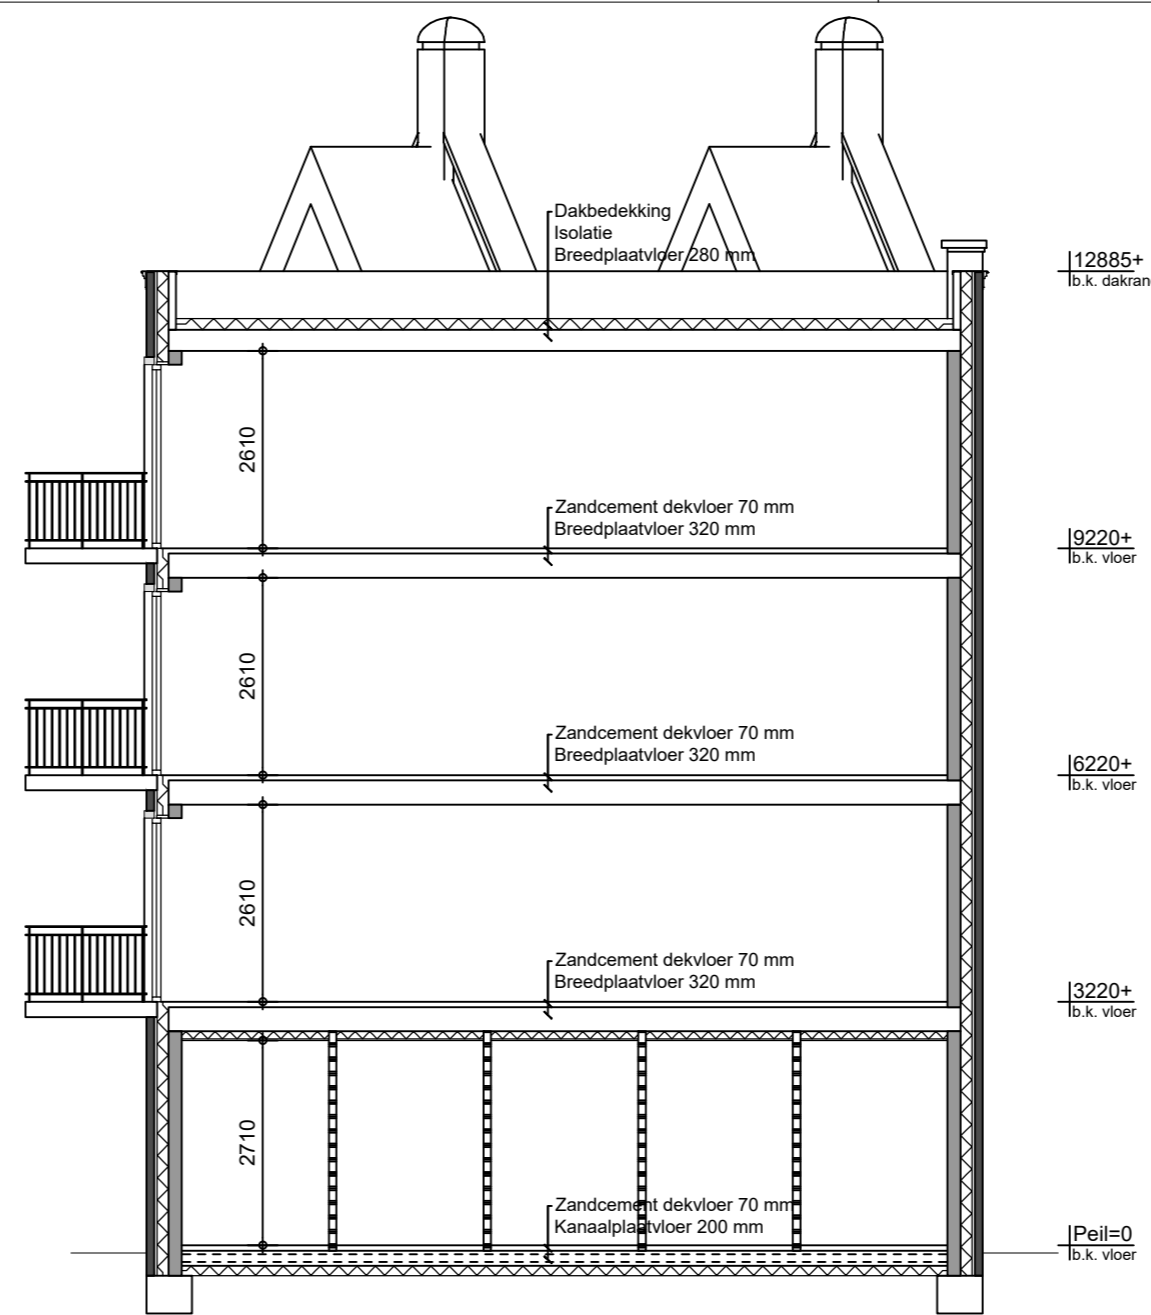

Dwarsdoorsnede B-B
Schaal 1:100

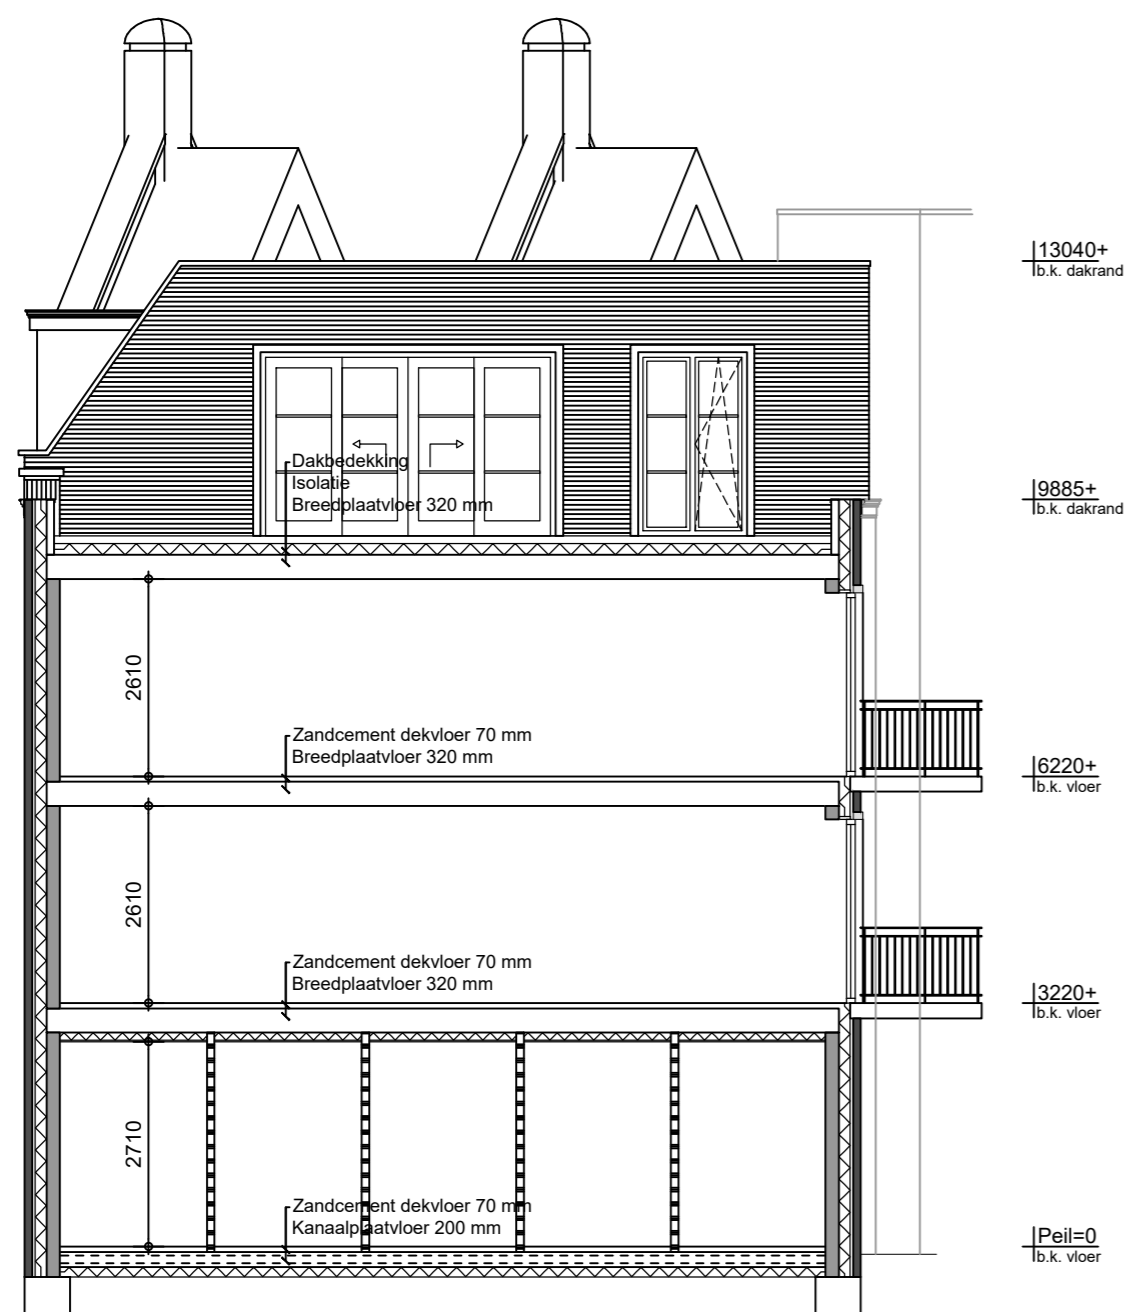

Dwarsdoorsnede C-C
Schaal 1:100

Architect: **ZVA**
Zeinstra Veerbeek Architecten

THUIS IN BOUWEN .NL
DE CREATIEVE, INSPIRELENDE VILLABOUWERS

HMU & OLSTHOORN
BOUW & ONTWIKKELING

Laatste wijzigingen :

Opdrachtgever : Thuis in Bouwen

Project : Nieuwbouw Appartementengebouw

Locatie : Kerkweg-Oost Waddinxveen

Onderdeel : Werktekening
Doorsneden

Gewijzigd :

a	e	i
b	f	j
c	g	k
d	h	l

Thuis in Bouwen B.V.
www.thuisinbouwen.nl
info@thuisinbouwen.nl

HMU Olsthoorn B.V.
Leewerf 60
2678 KD De Lier
Tel. 0174 - 62 47 96

Werknr.: Bnr.:
U18539 -

Teknr.: Revisie:
W-07

Formaat: A2
Schaal: 1:100
Tekenaar: DM
Datum: 21-12-2022

Positionering en maatvoering is indicatief. Hieraan kunnen geen rechten worden ontleend.