



Voorgevel as A
Schaal 1:100




Voorgevel as C
Schaal 1:100



Rechtergevel as A
Schaal 1:100



Achtergevel
Schaal 1:100

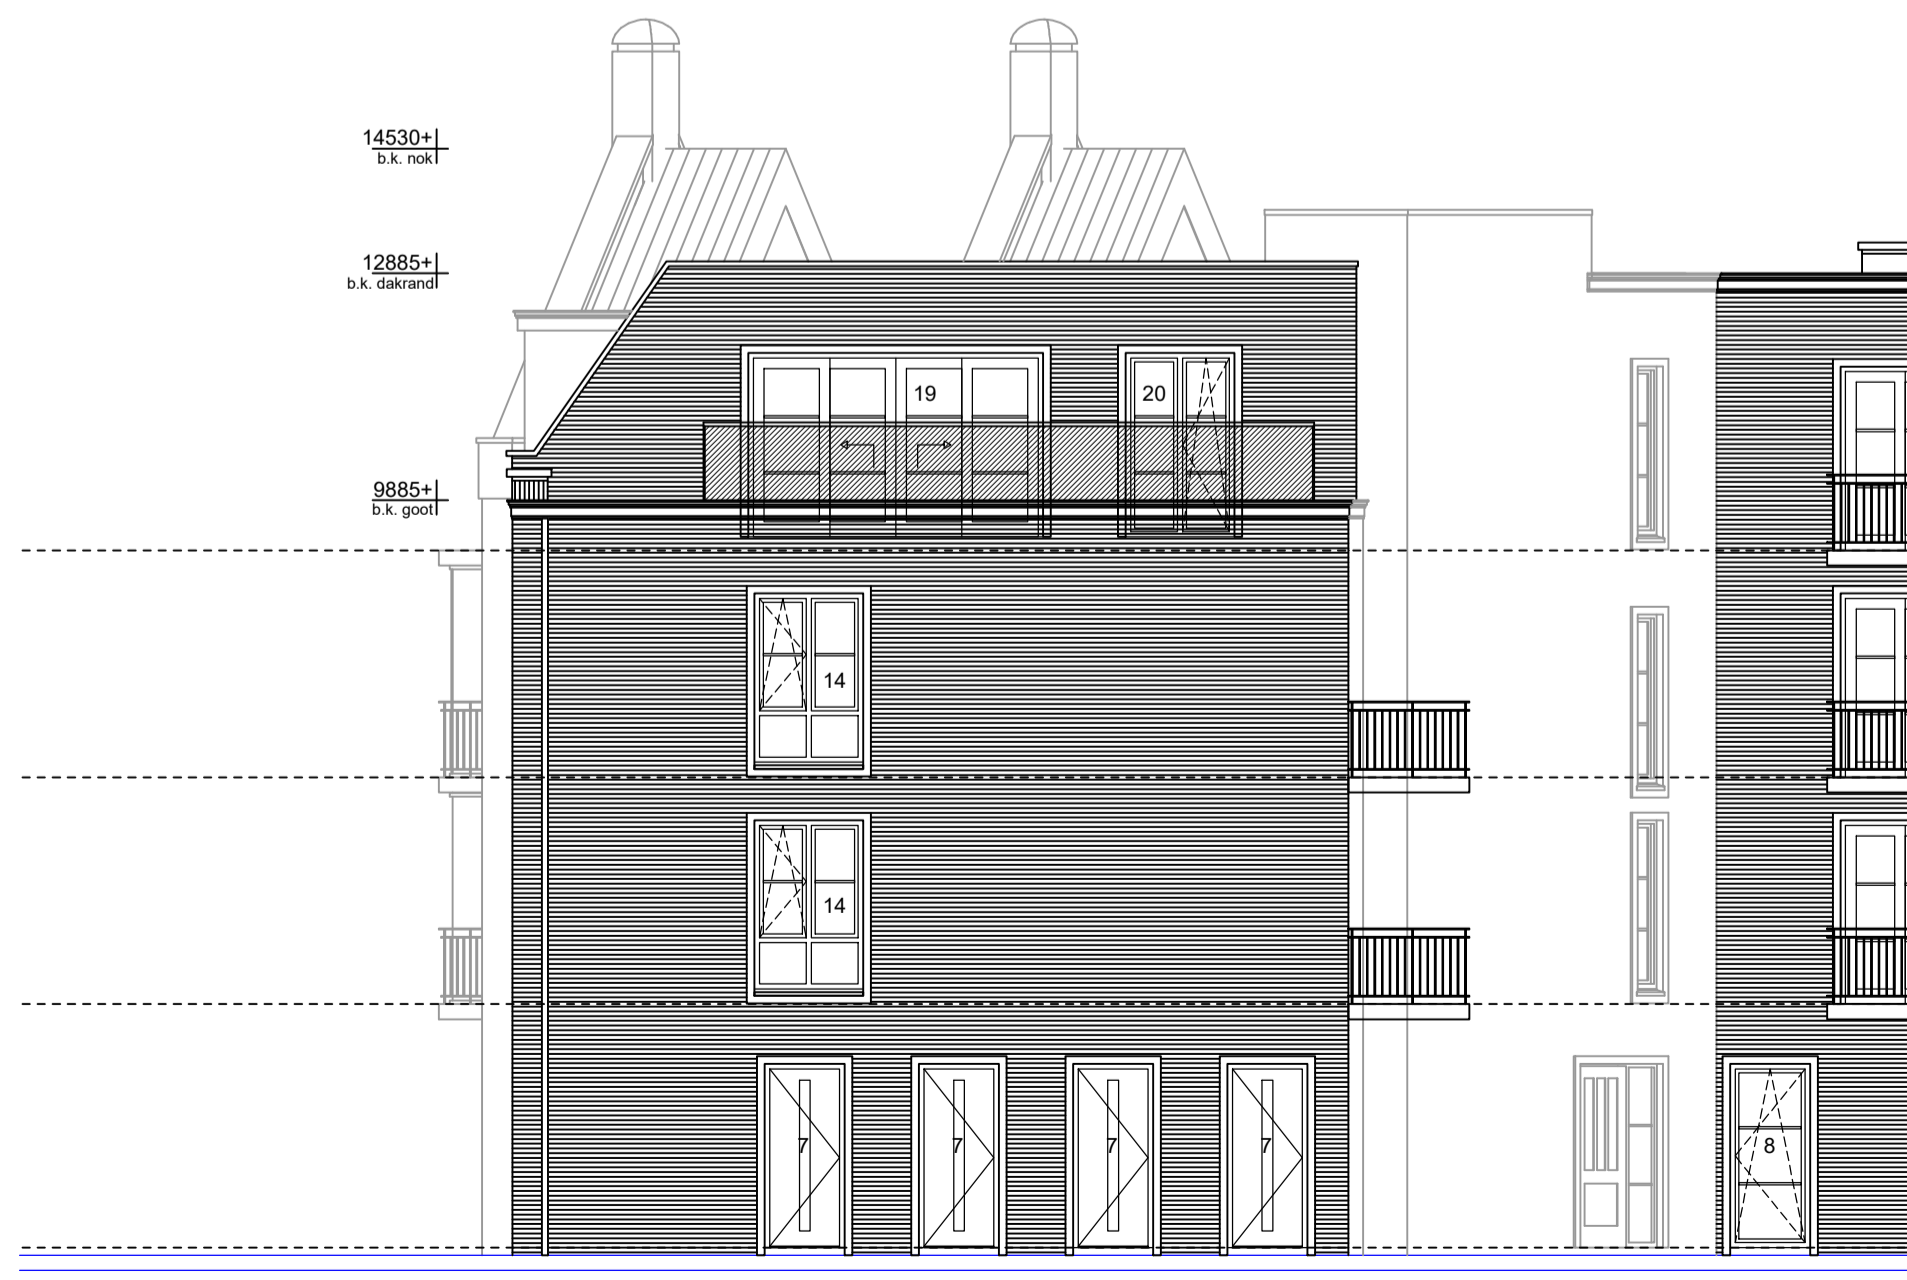

Achtergevel as 7 + B
Schaal 1:100



Linkergevel as 1 + B
Schaal 1:100

Architect:

THUIS IN BOUWEN NL **HMU OI** **OLSTHOORN**
DE CREATIEVE, INSPIKERENDE VILLABOUWERS BOUW & ONTWIKKELING

Laatste wijzigingen : a) kozijnmerken

Opdrachtgever : Thuis in Bouwen

Project : Nieuwbouw Appartementengebouw

Locatie : Kerkweg-Oost Waddinxveen

Onderdeel : Werktekening Gevels

Gewijzigd :

a	02-05-23 av	e		i	
b		f		j	
c		g		k	
d		h		l	

Formaat: A1
 Schaal: 1:100
 Tekenaar: DM
 Datum: 21-12-2022

Thuis in Bouwen B.V.
 www.thuisinbouwen.nl
 info@thuisinbouwen.nl

HMU OIsthoorn B.V.
 Leewerf 60
 2678 KD De Lier
 Tel. 0174 - 62 47 96

Werknr.: **U18539**
 Bnr.: -
 Teknr.: -
 W-06 Revisie:

Positionering en maatvoering is indicatief. Hieraan kunnen geen rechten ontleend.